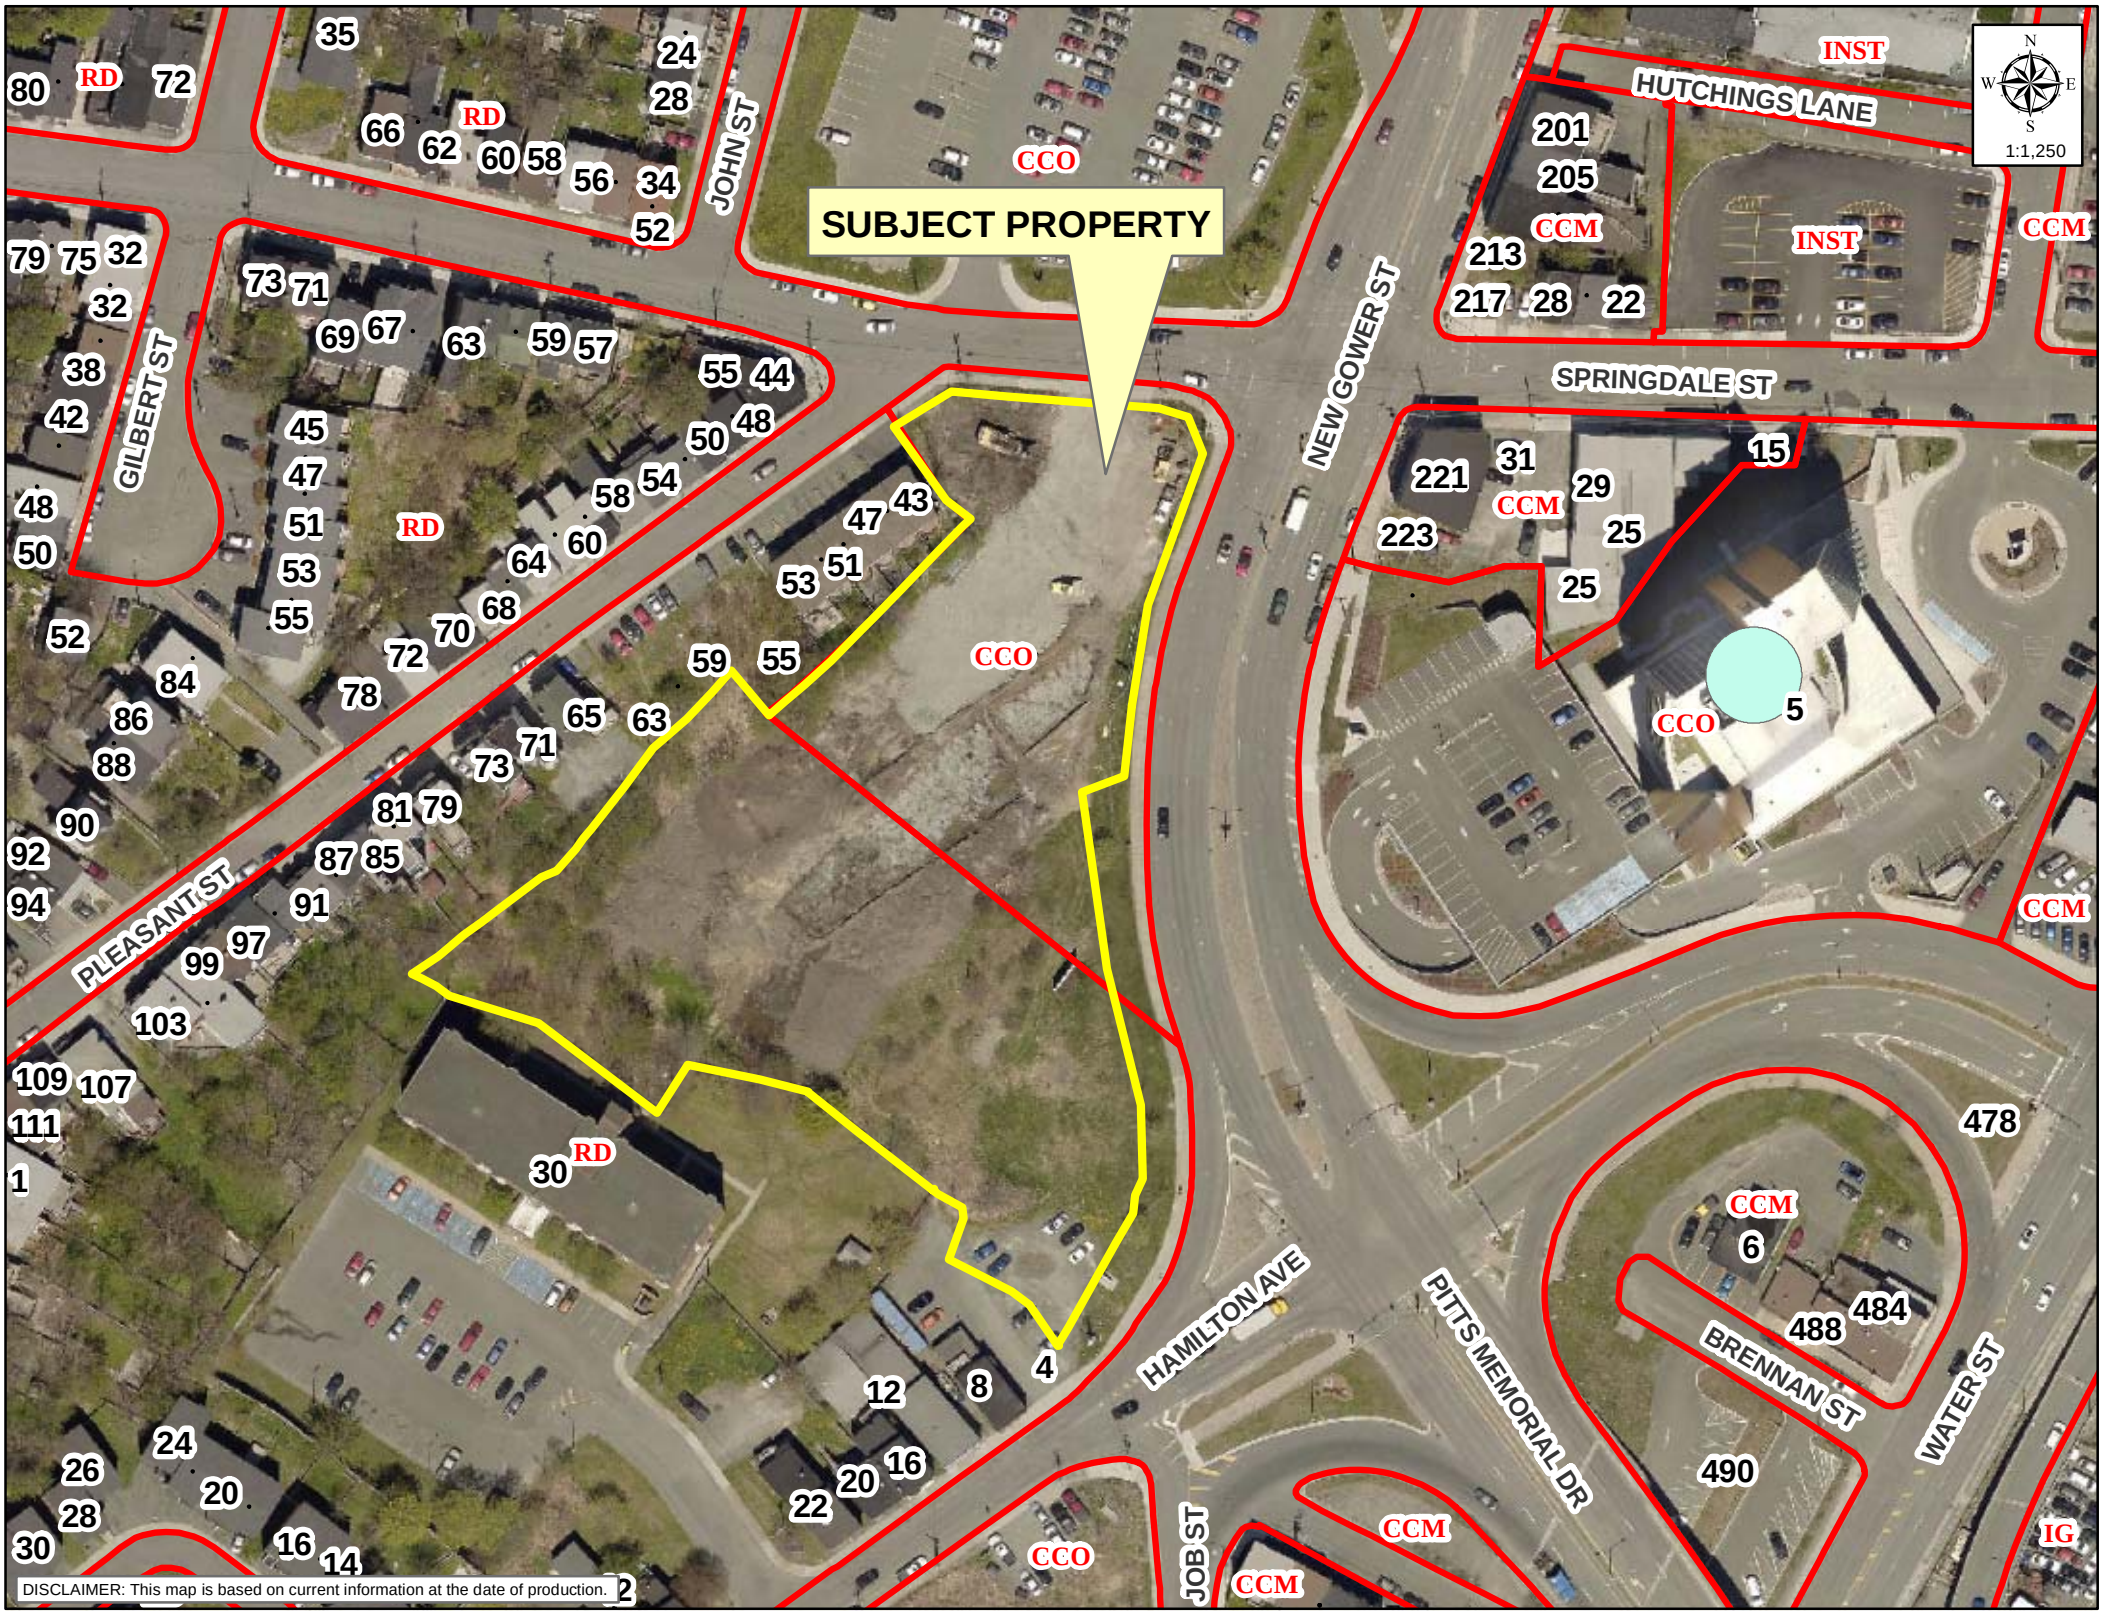

W:\Engwork\Planw\applications 2018\mpa1800003-150 new gower street.mxd